


Схема

організації дорожнього руху для легкового автотранспорту та автотранспорту висота якого не перевищує 2.8 м. на час виконання аварійно ремонтних робіт в межах залізничного переїзду 43 км перегону Аліяга - Дзіннілор, що розташований на автодорозі М – 15, Одеса -Рені 182 км.+000м.

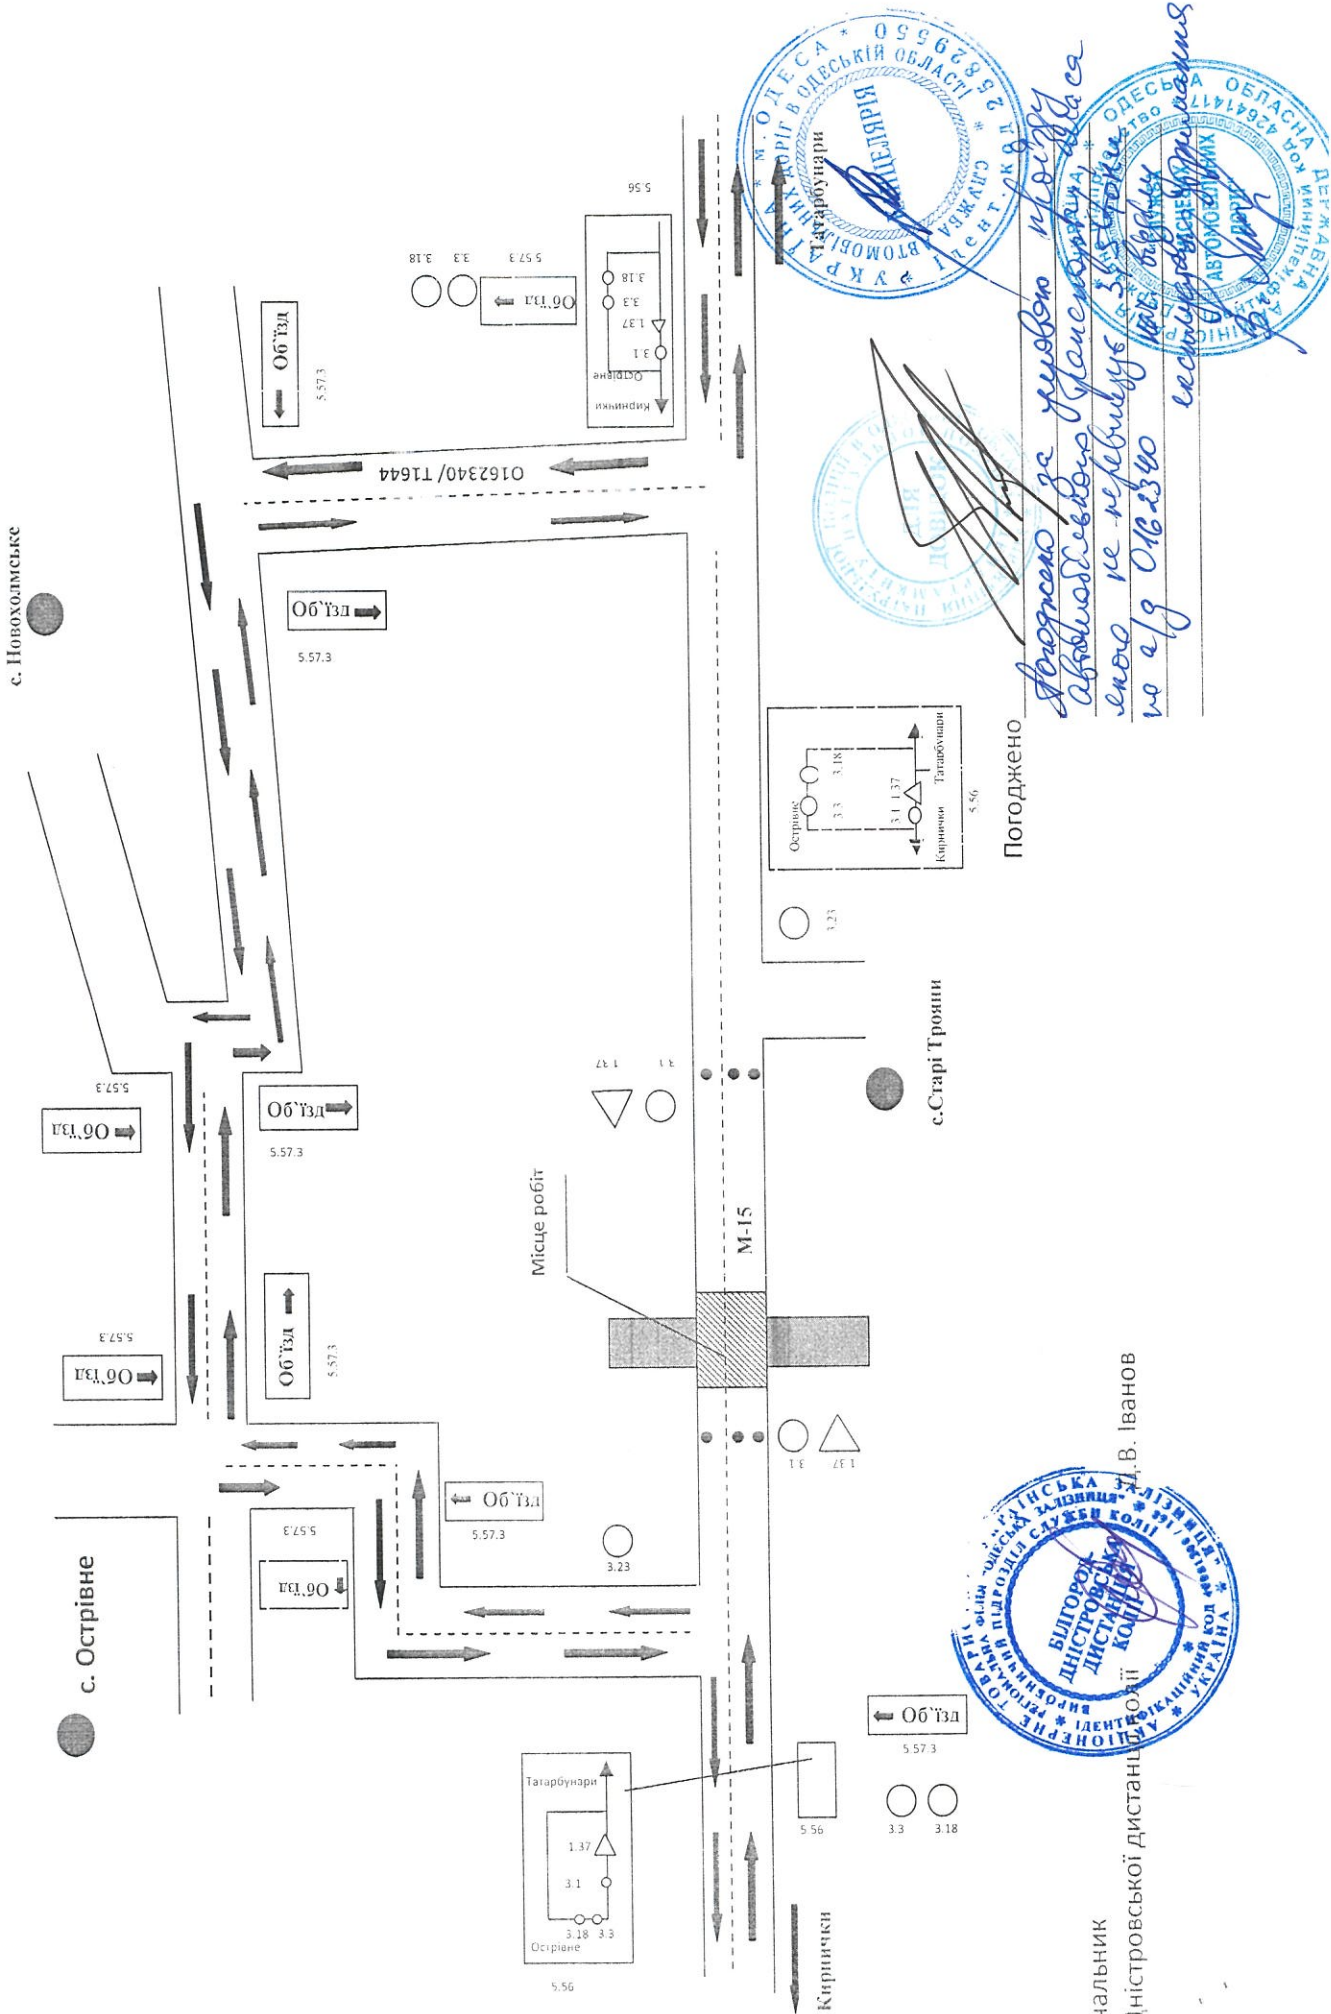

Начальник
Б-Дністровської дистанції ДАІ
І.В. ІВАНОВ



Дорожню за умовою подати відповідальності власнику, яка є, але не перевищує 3.5 години на д/г 016.2340 за умови виконання ремонтних робіт